


METER  
150

DOSOR SOM SKALL MONTERAS I BRANDKLASSAD VÄGG  
SKALL VARA AV TYP, ELKOS RÖDA DOSSYSTEM EL.LKV.

VID VAL AV VÄGG ANPASSAS INST  
AV EE I SAMRÅD MED BH.

VID VAL AV VÄGG ANPASSAS INST  
AV EE I SAMRÅD MED BH.

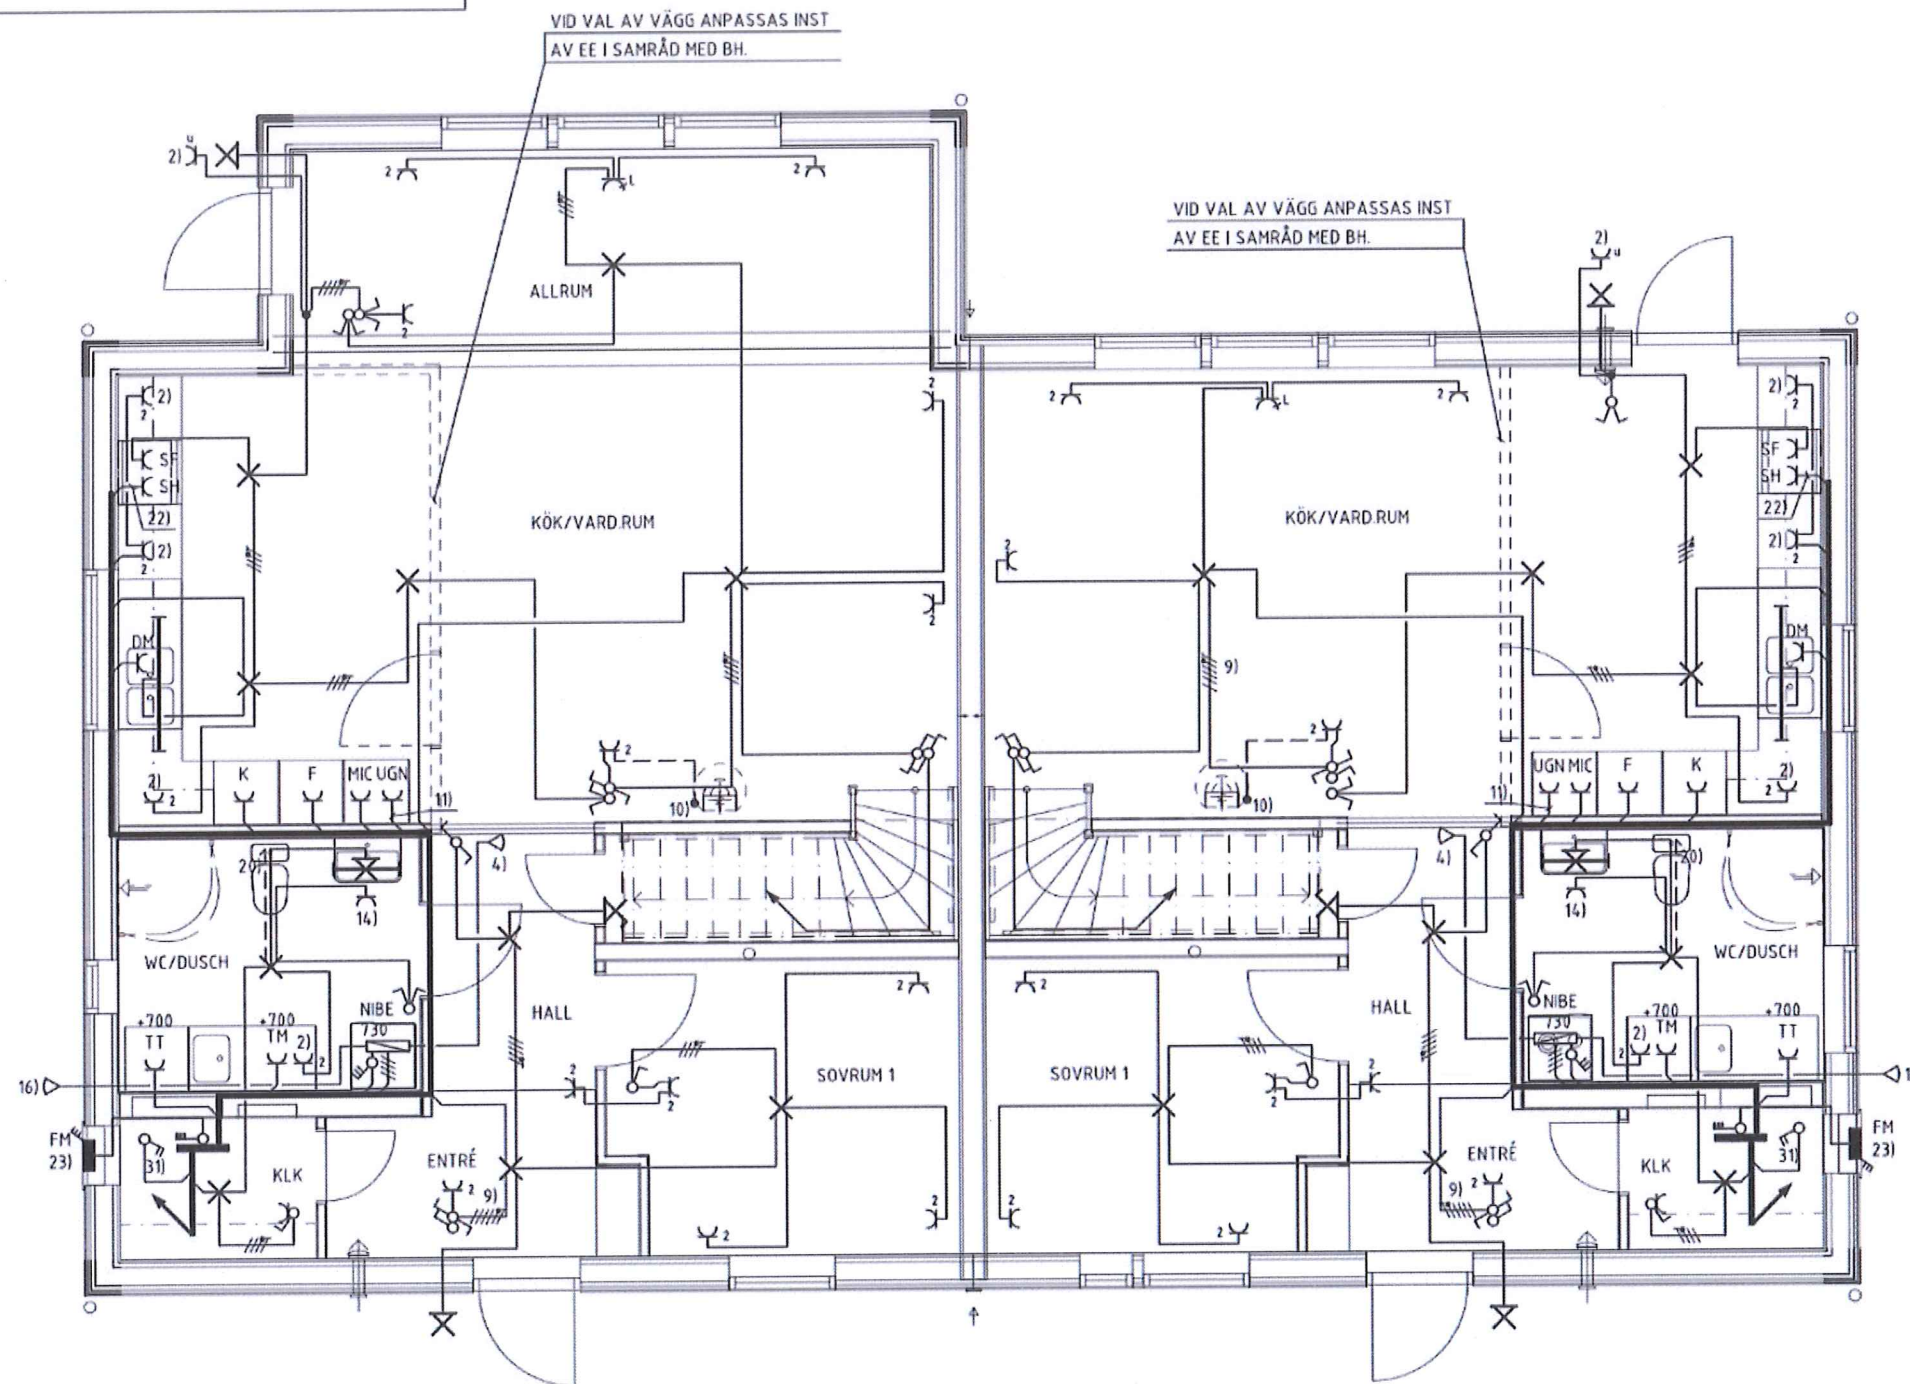

FÖRKLARINGAR. OBS I GALLER DÅ DET ÄR MARKERAT PÅ RITN.

- 1) +1000 ÖG
- 2) +1200 ÖG
- 3) +1300 ÖG
- 4) +1500 ÖG
- 5) +1700 ÖG
- 6) +1800 ÖG
- 7) +2000 ÖG
- 8) +2200 ÖG
- 9) FÖRLÄGGS I VP20
- 10) EV. ANSLUTNING AV FLÄKT I BRASKAMIN
- 11) 2,5mm<sup>2</sup>/R
- 12) VITRINBELYSNING. UTTAG ANPASSAS AV EE.
- 13) INST. ANPASSAS AV EE. ENL. TILLV. ANVISNINGAR.
- 14) UTTAG I ELLER BREDVID INREDNING ANPASSAS AV EE.
- 15) TIMERUTTAG TYP. E24 492 25, +1200 ÖG.
- 16) UTEGIVARE PLAC. PÅ FASAD MOT NORD/NV, ANPASSAS AV EE.
- 17) 1ST G3 ARMATUR + 1ST BRYTARE OCH UTTAG MONT. PÅ VIND
- 18) ANSLUTNINGSDOSA FÖR EV. BUBBELBADKAR PLACERAS ENL. TILLV. ANV. KANALISATION VP20
- 19) TOMDOSA/SÄKERHETSRYTARE FÖR BUBBELBADKAR, +1500 ÖG. KANALISATION VP20.
- 20) INST. AV HÄNDOKSTORK ANPASSAS AV EE ENL. TILLV. ANV. EXAKT PLACERING GÖRS I SAMRÅD MED BYGGHERREN
- 21) ELGOLVVÄRME, SE ALLMÄNNA ANVISNINGAR, SKISS 2
- 22) 5x2,5/R
- 23) POTENTIALUTJÄMNING SKALL UTFÖRAS ENLIGT SS436 40 00 OCH SEK HANDBOK 413, UTGÅVA 3 (POTENTIALUTJÄMNING I BYGGN)
- 24) SPOTLIGHTS I KÖKSINREDNING ANPASSAS AV EE. ENL. KÖKSINRITNINGAR UPPRÄTTADE AV KÖKSLEVERANTÖR.
- 25) KANALFLÄKT PÅ VIND PLAC. ENL. VENTRITN. INKOPPLAS AV EE.
- 30) UTTAG FÖR PORTAUTOMATIK. ANPASSAS AV EE.
- 31) INST. AV GV.FÖRDELARE OCH EV. PUSH. SAMT MATNING TILL MANÖVERPANEL SOM PLACERAS +1500 ÖG I ANSLUTNING TILL GV.FÖRDELARE
- 32) UTTAG I KÖKSÖ PLACERING I SAMRÅD MED BH. ANPASSAS AV EE

UTRUSTNING FÖR VATTENBUREN GOLVVÄRME  
INST. ENL. RITNINGAR UPPRÄTTADE AV TILLV.  
INGÅR I ELENTPRENTADEN

— G — LEDNING/RÖR I GOLV  
U= UTVÄNDIGT MONTERAD APPARAT

A	NYTT A-UNDERLAG	JB	2020-10-28
BET	ANDRINGEN AVSER	SIGN	DATUM

BYGGHANDLING 2019-11-21

ELANLÄGGNINGAR

**TEKNIKPROJ**

**Nässjö Teknikprojektering AB**

Box 13 Tel: 0380 849 400  
671 21 Nässjö info@teknikproj.se  
www.teknikproj.se

**a-hus** Box 10418  
434 24 KUNGSBACKA  
Tel 0300-56 88 00  
Fax 0300-56 88 90  
www.a-hus.se

UPPDRAG NR 12510	RITAD AV JB	HANDLÄGGARE JB
DATUM 2019-11-11	ANSVARIG	


GRIMMERED  
RITBYGGET EKONOMISKA FÖRENING  
A-HUS AB

SKALA A2=1:50	NUMMER E63:01	BET
------------------	------------------	-----

ENTRÉVÅNING

METER  
150

DOSOR SOM SKALL MONTERAS I BRANDKLASSAD VÄGG  
SKALL VARA AV TYP, ELKOS RÖDA DOSSYSTEM ELLIKV.

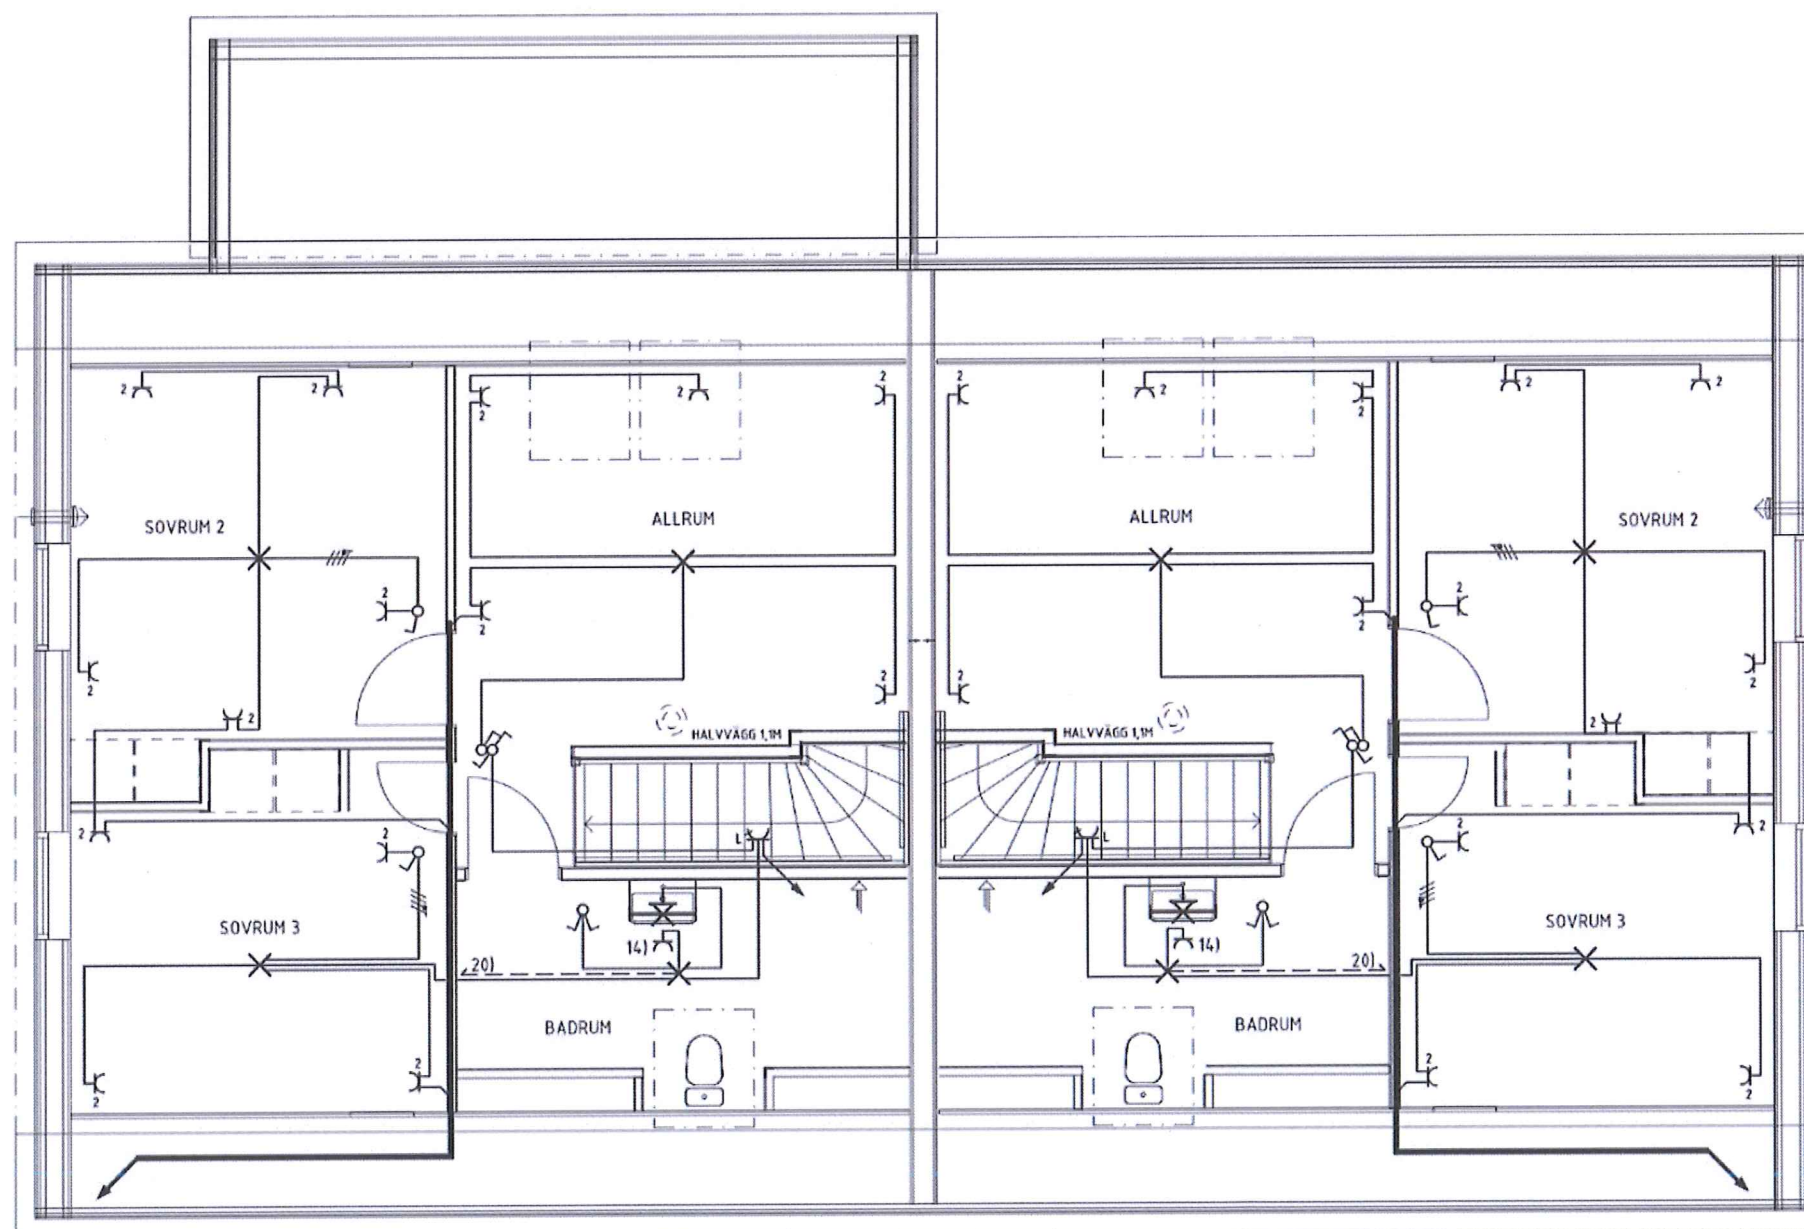

FÖRKLARINGAR. OBS I GÄLLER DÅ DET ÄR MARKERAT PÅ RITN.

- 1) +1000 ÖG
- 2) +1200 ÖG
- 3) +1300 ÖG
- 4) +1500 ÖG
- 5) +1700 ÖG
- 6) +1800 ÖG
- 7) +2000 ÖG
- 8) +2200 ÖG
- 9) FÖRLÄGGS I VP20
- 10) EV. ANSLUTNING AV FLÄKT I BRASKAMIN.
- 11) 2,5mm<sup>2</sup>/R
- 12) VITRINBELYSNING UTTAG ANPASSAS AV EE.
- 13) INST. ANPASSAS AV EE. ENL. TILLV. ANVISNINGAR.
- 14) UTGÅNG I ELLER BREDVID INREDNING ANPASSAS AV EE.
- 15) TIMERUTTAG TYP, E24 492 25, +1200 ÖG
- 16) UTEGIVARE PLAC. PÅ FASAD MOT NÖRD/NV, ANPASSAS AV EE.
- 17) 1ST G3 ARMATUR + 1ST BRYTARE OCH UTGÅNG MONT. PÅ VIND
- 18) ANSLUTNINGSDOSA FÖR EV. BUBBELBADKAR PLACERAS ENL. TILLV. ANV. KANALISATION VP20
- 19) TOMDOSA/SÄKERHETSBRYTARE FÖR BUBBELBADKAR, +1500 ÖG KANALISATION VP20.
- 20) INST. AV HÄNDOKSTÖRK ANPASSAS AV EE ENL. TILLV. ANV. EXAKT PLACERING GÖRS I SAMRÅD MED BYGGHERREN
- 21) ELGÖLVVÄRME, SE ALLMÄNNA ANVISNINGAR, SKISS 2
- 22) 5x2,5/R
- 23) POTENTIALUTJÄMNING SKALL UTFÖRAS ENLIGT SS436 40 00 OCH SEK. HANDBOK 413, UTGÅVA 3. (POTENTIALUTJÄMNING I BYGGN.)
- 24) SPOTLIGHTS I KÖKSINREDNING ANPASSAS AV EE. ENL. KÖKSPLANERINGAR UPPRÄTTADE AV KÖKSLEVERANTÖR.
- 25) KANALFLÄKT PÅ VIND PLAC. ENL. VENTRITN. INKOPPLAS AV EE.
- 30) UTGÅNG FÖR PORTAUTOMATIK. ANPASSAS AV EE.
- 31) INST. AV GV.FÖRDELARE OCH EV. PUSH. SAMT MATNING TILL MANÖVERPANEL SOM PLACERAS +1500 ÖG I ANSLUTNING TILL GV.FÖRDELARE
- 32) UTGÅNG I KÖKSÖ PLACERING I SAMRÅD MED BH. ANPASSAS AV EE.

UTRUSTNING FÖR VATTENBUREN GÖLVVÄRME  
INST. ENL. RITNINGAR UPPRÄTTADE AV TILLV.  
INGÅR I ELENTPRENTADEN

— G — LEDNING/RÖR I GÖLV  
U= UTVÄNDIGT MONTERAD APPARAT

A	NYTT A-UNDERLAG	JB	2020-10-28
BET	ANDRINGEN AVSER	SIGN	DATUM

BYGGHANDLING 2019-11-21

ELANLÄGGNINGAR

**TEKNIKPROJ**

Nässjö Teknikprojektering AB

Box 13 Tel: 0380 849 400  
871 21 Nässjö info@teknikproj.se  
www.teknikproj.se

**a.hus**  
Box 10418  
434 24 KUNGSBACKA  
Tel 0300-56 88 00  
Fax 0300-56 88 90  
www.a-hus.se

UPPDRAG NR 12510	RITAD AV JB	HANDLÄGGARE JB
DATUM 2019-11-11	ANSVARIG	


GRIMMERED  
RITBYGGET EKONOMISKA FÖRENING  
A-HUS AB

SKALA A2=1:50	NUMMER E63:02	BET
------------------	------------------	-----

ÖVERVÅNING

METER  
150

DOSOR SOM SKALL MONTERAS I BRANDKLASSAD VÄGG  
SKALL VARA AV TYP, ELKOS RÖDA DOSSYSTEM ELLIKV.

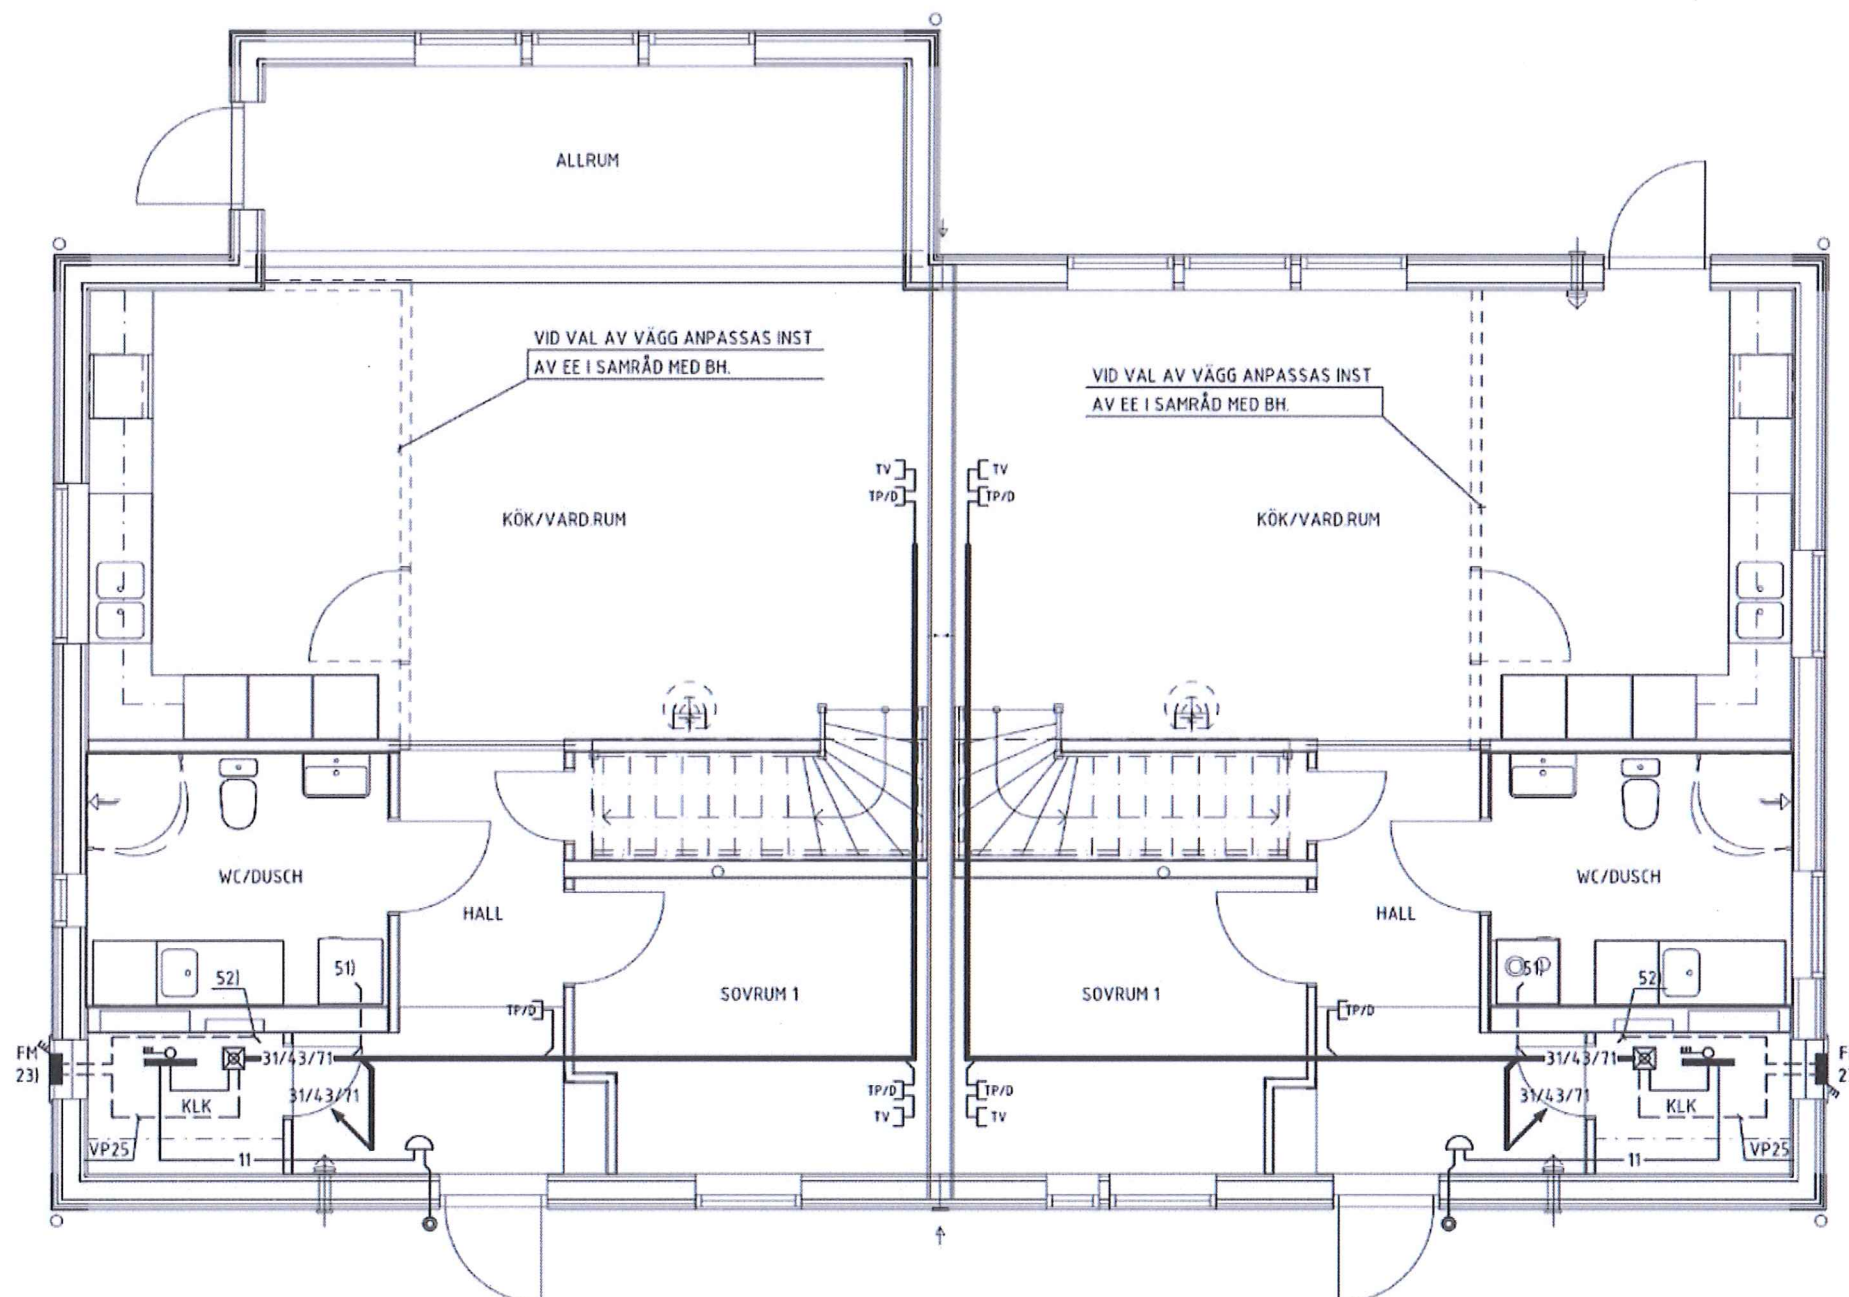

# FÖRKLARINGAR

- 1) +1000 ÖG
- 2) +1200 ÖG
- 3) +1300 ÖG
- 4) +1500 ÖG
- 5) +1700 ÖG
- 6) +1800 ÖG
- 7) +2000 ÖG
- 8) +2200 ÖG
- 23) POTENTIALJÄMNING SKALL UTFÖRAS ENLIGT SS436 40 00 OCH SEK HANDBOK 4:13, UTGÅVA 3. (POTENTIALJÄMNING I BYGGN.)
- 50) TOMRÖR FÖR ANTENNANLÄGGNING.  
ANPASSAS AV EE. KANALISATION VP20.
- 51) TOMRÖR/DOSA FÖR FRAMTIDA NÄTVERKSUTTAG +2300
- 52) EV. FJÄRRÄVLÄSNING VATTENMÄTARE. RÖRUTLOPP AVSLUTAS I VATTENMÄTARSKÅP. ANPASSAS AV EE

- ☒ MEDIASKÅP DATACONNECT
- 11 — LEDNING FÖR ENTRÉSIGNAL
- 31/43/71 — LEDNING FÖR TELE/TV/DATA  
2ST UTP OCH 1ST KOAX FÖRLÄGGS I 1st VP20. INGÅR ENDAST I A-HUS ENTREPRENAD.
- 31/71 — LEDNING FÖR TELE/DATA  
2ST UTP FÖRLÄGGS I 1st VP20
- G — LEDNING/RÖR I GOLV
- U= UTVÄNDIGT MONTERAD APPARAT
- [TP/D] TELE/DATA UTTAG 2xRJ45
- [TV] ANTENN UTTAG KOAXIAL

A	NYTT A-UNDERLAG	JB	2020-10-28
BET	ANT	ÄNDRINGEN AVSER	SIGN

BYGGHANDLING 2019-11-21

## TELEANLÄGGNINGAR

**TEKNIKPROJ**

Nässjö Teknikprojektering AB

Box 13  
671 21 Nässjö  
www.teknikproj.se

Box 10418  
434 24 KUNGSBACKA  
Tel 0300-56 88 00  
Fax 0300-56 88 90  
www.a-hus.se

UPPDRAG NR 12510	RITAD AV JB	HANDLÄGGARE JB
DATUM 2019-11-11	ANSVARIG	


GRIMMERED  
RITBYGGET EKONOMISKA FÖRENING  
A-HUS AB

SKALA A2=1:50	NUMMER E64:01	BET
------------------	------------------	-----

ENTRÉVÅNING

METER  
150

DOSOR SOM SKALL MONTERAS I BRANDKLASSAD VÄGG  
SKALL VARA AV TYP, ELKÖS RÖDA DOSSYSTEM ELLIKV.

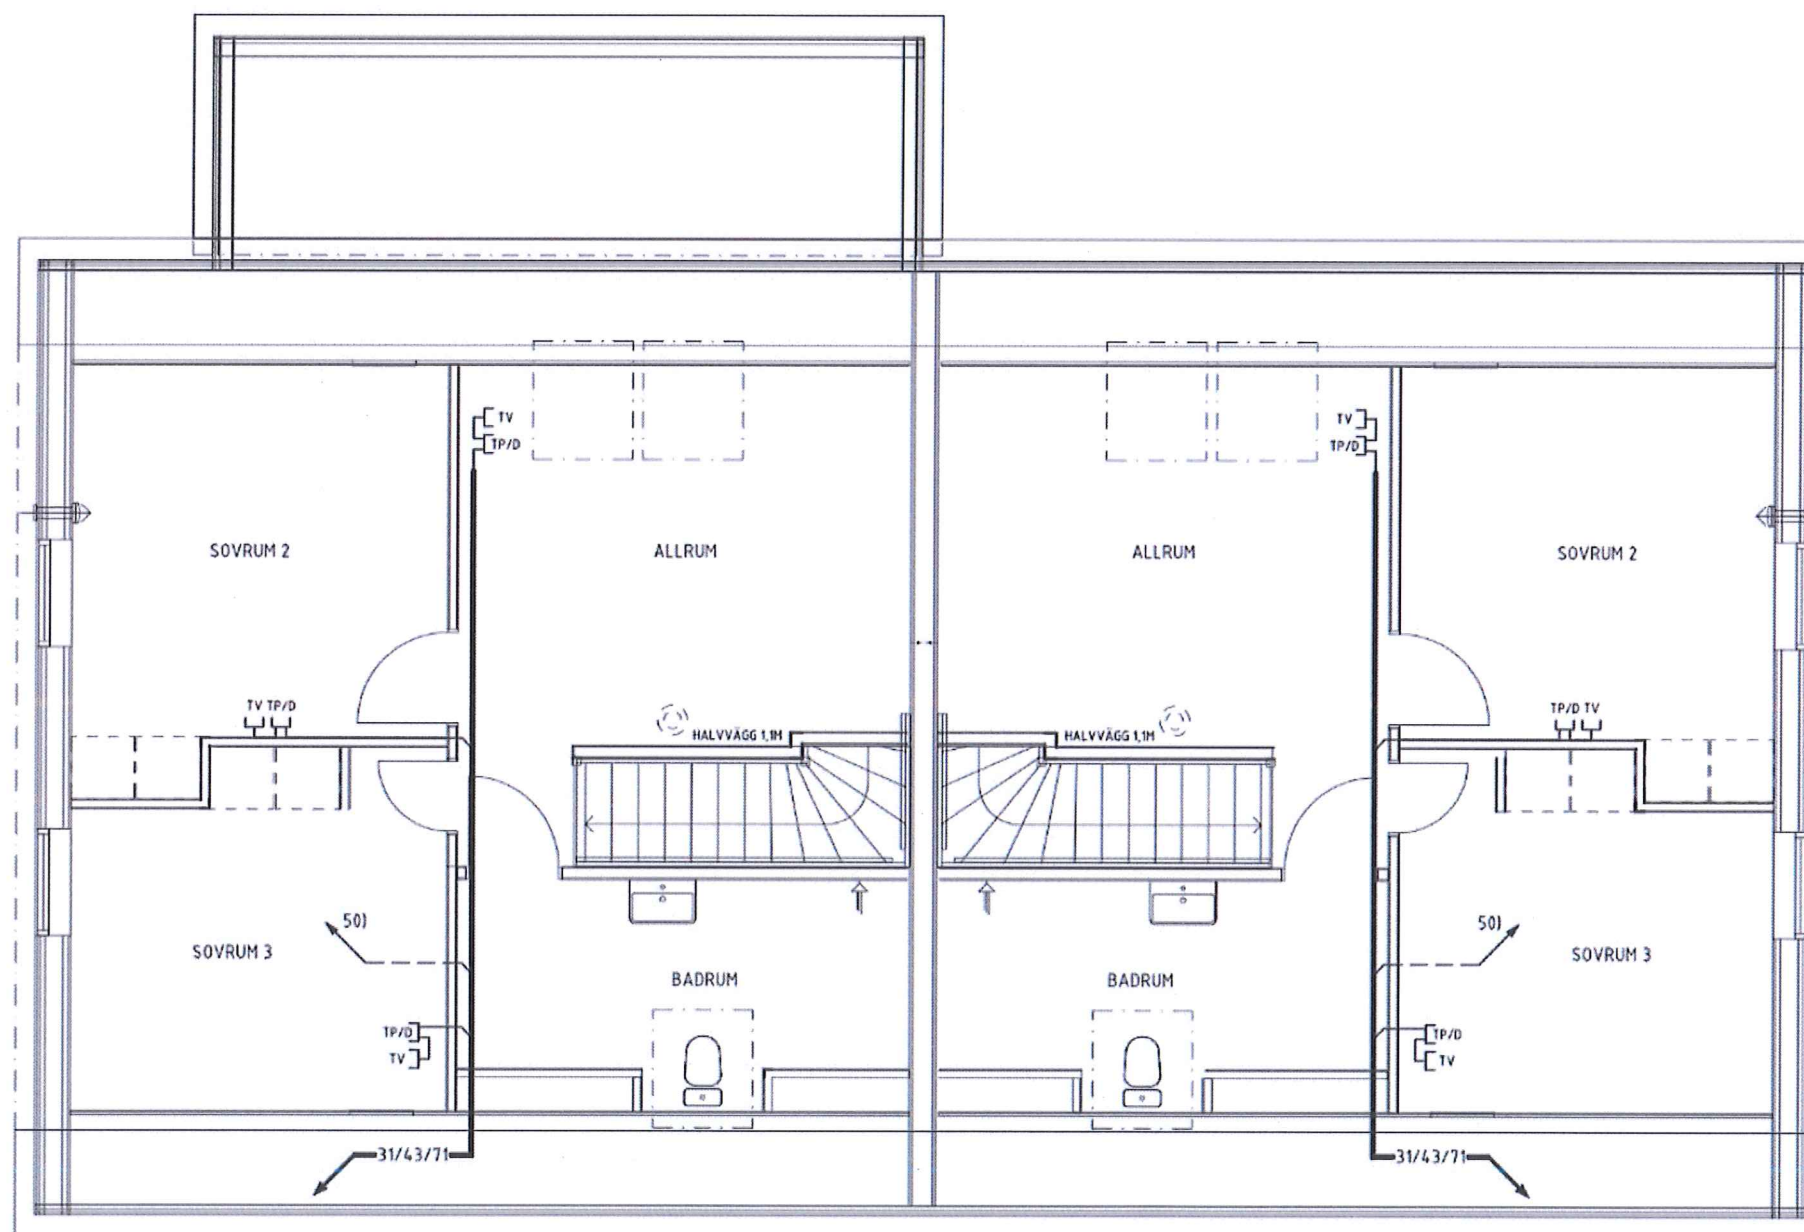

# FÖRKLARINGAR

- 1) +1000 ÖG
- 2) +1200 ÖG
- 3) +1300 ÖG
- 4) +1500 ÖG
- 5) +1700 ÖG
- 6) +1800 ÖG
- 7) +2000 ÖG
- 8) +2200 ÖG

- 23) POTENTIALJÄMNING SKALL UTFÖRAS ENLIGT SS436 40 00 OCH SEK HANDBOK 413, UTGÅVA 3. (POTENTIALJÄMNING I BYGGN.)
- 50) TOMRÖR FÖR ANTENNANLÄGGNING. ANPASSAS AV EE. KANALISATION VP20.
- 51) TOMRÖR/DOSA FÖR FRAMTIDA NATVERKSUTTAG +2300
- 52) EV. FJÄRRÄVLÄSNING VATTENMÄTARE. RÖRUTLOPP AVSLUTAS I VATTENMÄTARSKÅP. ANPASSAS AV EE.

- ☒ MEDIASKÅP DATACONNECT
- 11 — LEDNING FÖR ENTRÉSIGNAL
- 31/43/71 — LEDNING FÖR TELE/TV/DATA  
2ST UTP OCH 1ST KOAX FÖRLÄGGS I 1st VP20. INGÅR ENDAST I A-HUS ENTREPRENAD.
- 31/71 — LEDNING FÖR TELE/DATA  
2ST UTP FÖRLÄGGS I 1st VP20
- G — LEDNING/RÖR I GOLV  
U= UTVÄNDIGT MONTERAD APPARAT
- [ TP/D ] TELE/DATA UTTAG 2XRJ45
- [ TV ] ANTENN UTTAG KOAXIAL

A	NYTT A-UNDERLAG	JB	2020-10-28
BET	ÄNDRINGEN AVSER	SIGN	DATUM

BYGGHANDLING 2019-11-21

## TELEANLÄGGNINGAR

**TEKNIKPROJ**

Nässjö Teknikprojektering AB

Box 13  
871 21 Nässjö  
www.teknikproj.se

Tel: 0380 849 400  
info@teknikproj.se

**a.hus**

Box 10418  
434 24 KUNGSBACKA  
Tel 0300-56 88 00  
Fax 0300-56 88 90  
www.a-hus.se

UPPDRAG NR 12510	RITAD AV JB	HANDLÄGGARE JB
DATUM 2019-11-11	ANSVARIG	

GRIMMERED  
RITBYGGET EKONOMISKA FÖRENING  
A-HUS AB

SKALA A2=1:50	NUMMER E64:02	BET
------------------	------------------	-----

ÖVERVÅNING